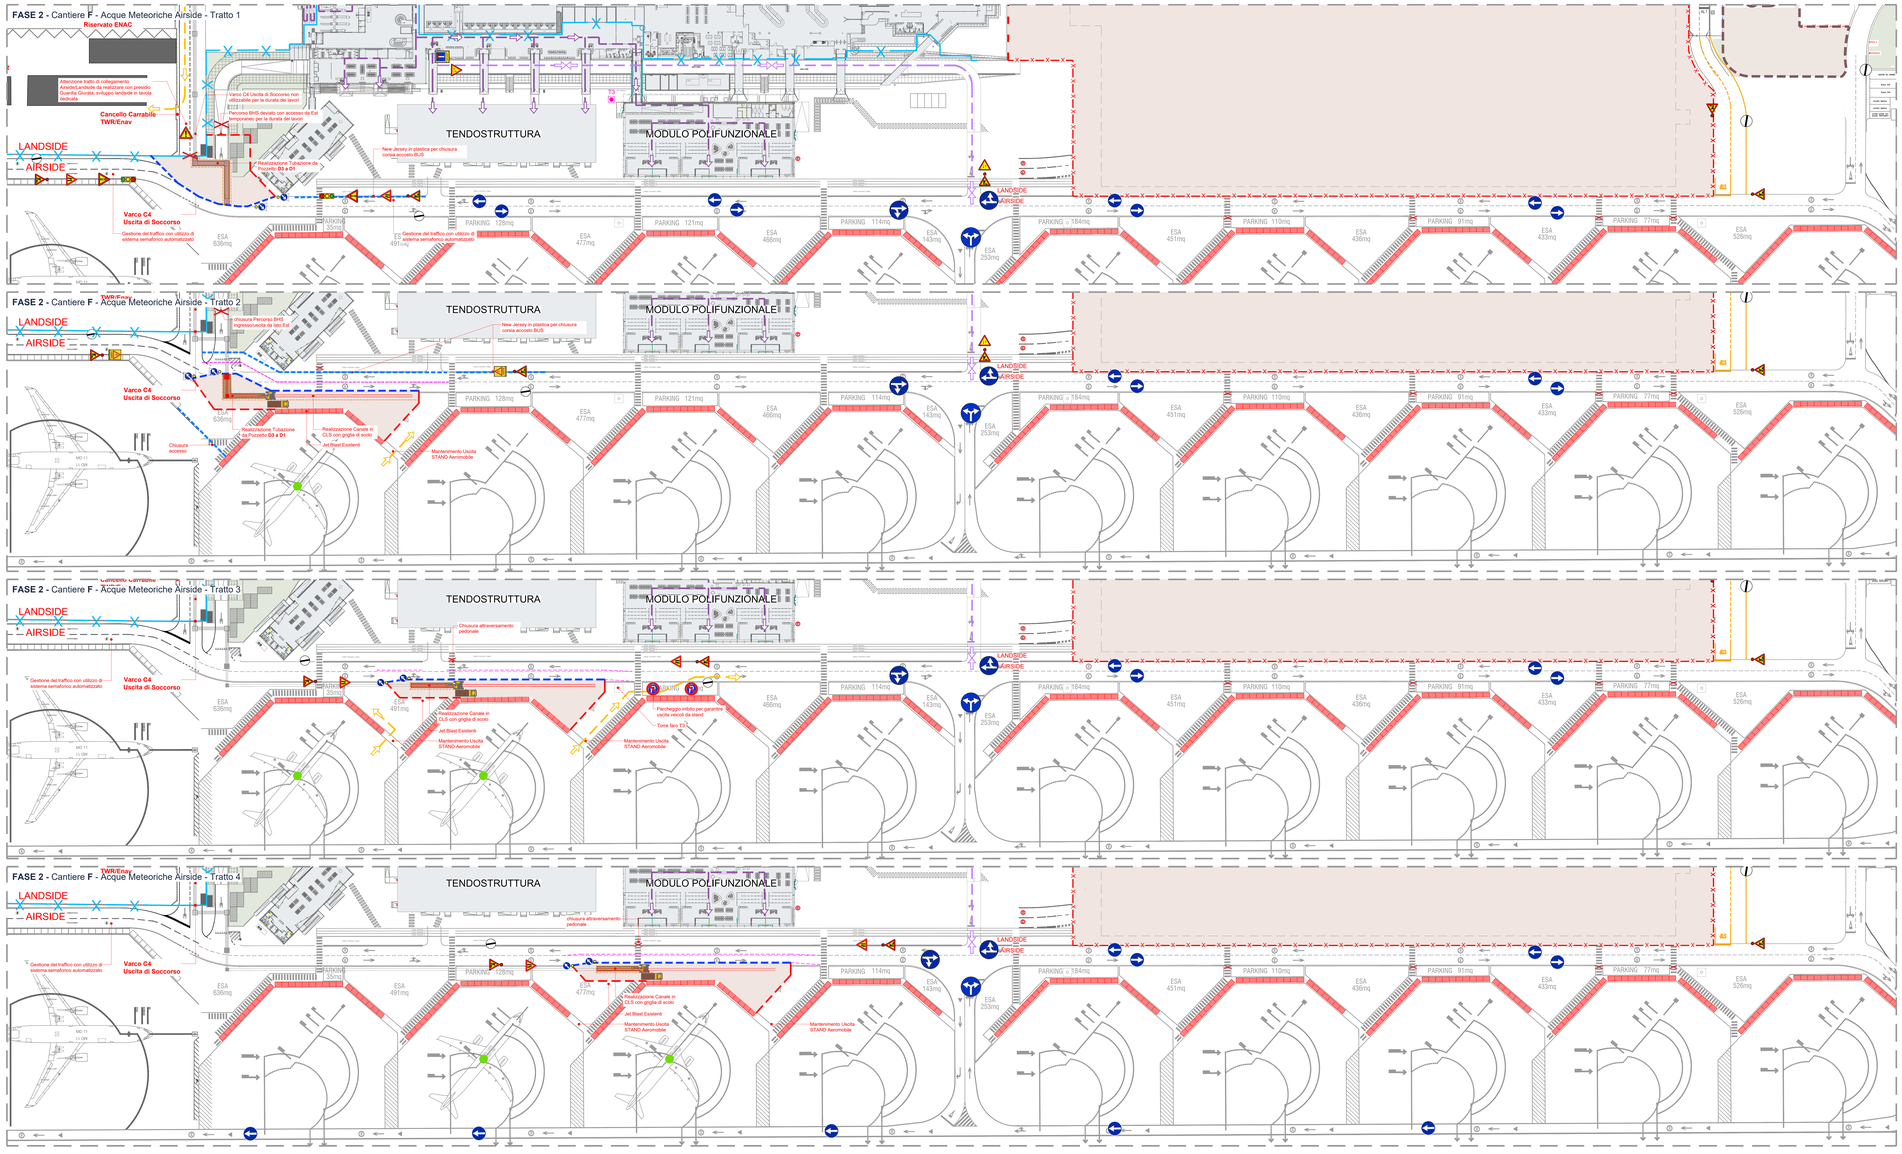

Tipologico Area di cantiere per realizzazione canalina cls

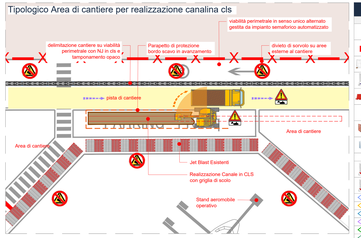

Tipologico Area di cantiere per realizzazione canalina cls - Sezione

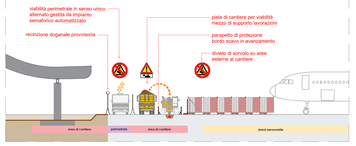

legenda

cantiere ed apprestamenti

- area di cantiere
- accesso area di cantiere
- recinzione mobile con temporamento in rete antitraumatica a maglia rettangolare ricavata di lamiera zincata
- barriera in cemento di tipo NJ con temporamento in rete antitraumatica a maglia rettangolare ricavata di lamiera/zincata
- barriera in plastica tipo New(Jersey h. 1,00 m
- cono segnaletico per delimitazione area temporanea Fig.7.396 Art.34
- transenna modulare a pannelli mobili
- canale interno in cantieregioni per separazione aree di cantiere (EMS)
- chiusura accessi/varchi/gate interni
- recinzione degradate temporanee
- recinzione degradate provvisoria
- viabilità esterna passeggeri landside
- viabilità autobus/taxi ctr
- viabilità mezzi di cantiere
- viabilità BHS Airside
- viabilità arrivi passeggeri Schengen
- viabilità arrivi passeggeri Extra-Schengen
- viabilità partenze passeggeri Schengen
- viabilità partenze passeggeri Extra-Schengen
- viabilità pedonale

attenzioni generali di fase:

Rischi delle attrezzature

- presenza di circuito semaforico sulle le attività devono essere phrevvdrtamente autorizzate
- Rilasciare attestazione al rischio FOD lo cantieri!
- Jet blast Il lato esterno la presenza lo cantiere di materiale che pub essere proiettato !!
- Accesso zona cantiere pedonale. Il cancello carrabile deve essere chiuso ne non in utilizzo. Pur essere dovrai cioè specifica al PSC.
- Obbligo assistenza a terra durante le manovre lo retromarcia o condizioni di ingresso/uscita Cantiere. Affiancare a funzionamento dispositivi di segnalazione visuali
- Pericolo di investimentoanche mezzi in arrivo. Gli operatori a terra devono sempre essere vestiti ai mezzi

Rischi Ambientali

- Inquinamento presenza di mezzoin lavorazioni all'area di cantiere!
- Rischio di caduta materiale sull'area Divieto di pitrevvdrtamento di materiale non vestito di una cabina. Obbligo di segnalazione e protezione Area. Possibile coesistenza di interferenze con mezzi esterni e pedoni!!
- attenzione Ostacolo all'area esterna o lavo interessa!! Obbligo di segnalazione e protezione Area.
- Ostacolo dell'area! Obbligo prestiapiere prossimi prima di qualsiasi attività in quota!
- Approfondimento degli scavi! Si segnala vertente la presenza di scavi in area anche di modiadia profondità. Rispetto verifica di tipo geotecnico quanto in esaminato Rischio di caduta in scavo. NB gli scavi > 0,700 devono essere sempre e comunque protetti
- Pericolo di sollevamento carichi movimentazione predisposizione di materiali. Il pressoiale adatterto alla pianta deve pure sempre in condizioni di sicurezza e ben ruotato all'interno del cantiere.
- Rischio di utilizzo materiale esplosivo Prudenza in quanto ne sussiste la possibilità. Nella fase in cui è prevista la presenza di esplosivi sarà ne gestione. Il responsabile del cantiere dovrà ne ottenere il nulla osta di esplosivi NB la scheda di sicurezza del prodotto utilizzato
- rischio trovatelli Divieto assoluto di utilizzo Personale Bianco. Nella fase in cui è prevista la presenza di trovatelli ne ne ne